



SEKTIONSVY AV INÅTGÅENDE VIKPORT MED STYRSKENA

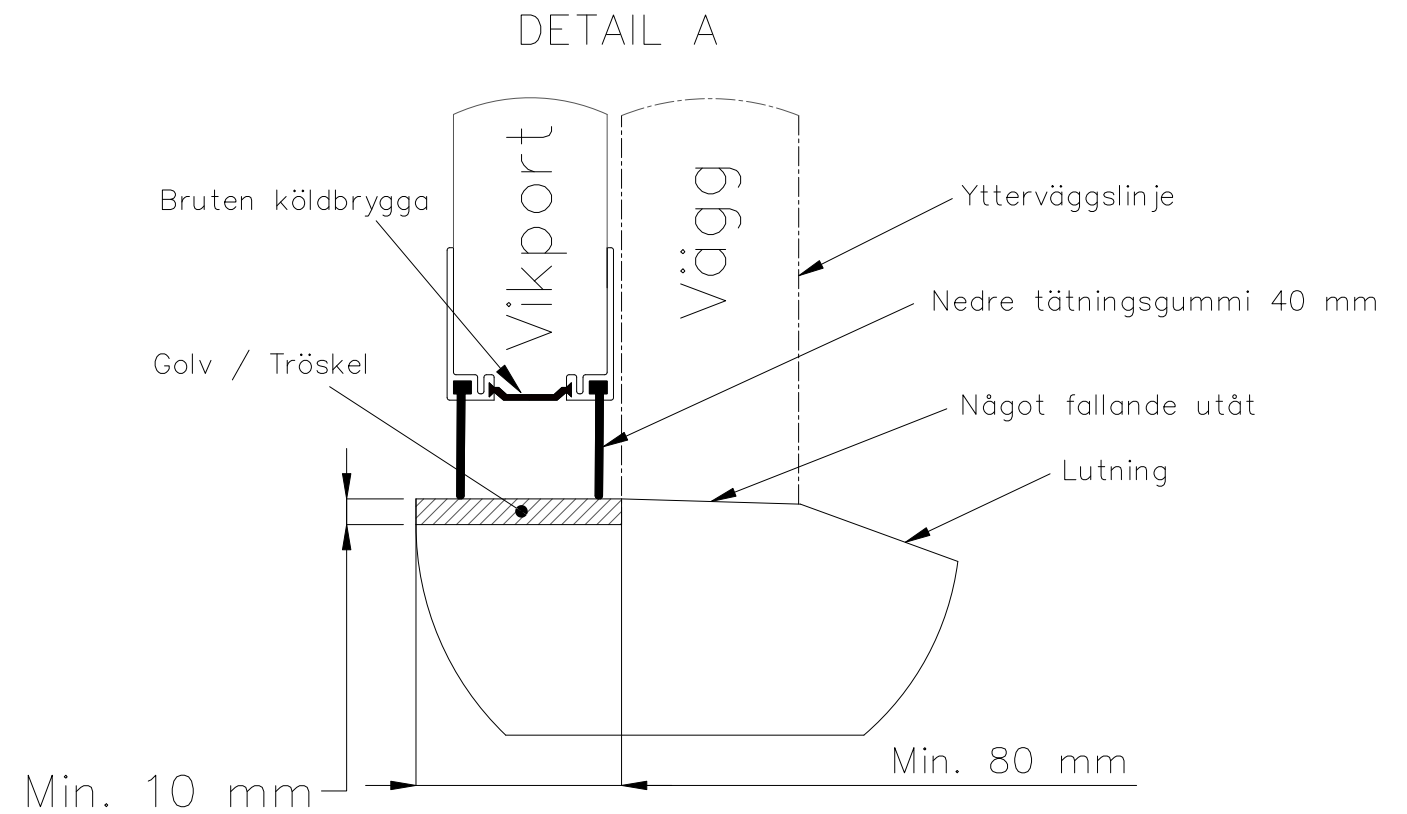

Konstruktionsbild	Datum: 4/2024
FIN DOOR OY	Lieksentie 11 91100 Ii Puh. 0400 384 939 findoor@findoor.fi www.findoor.fi

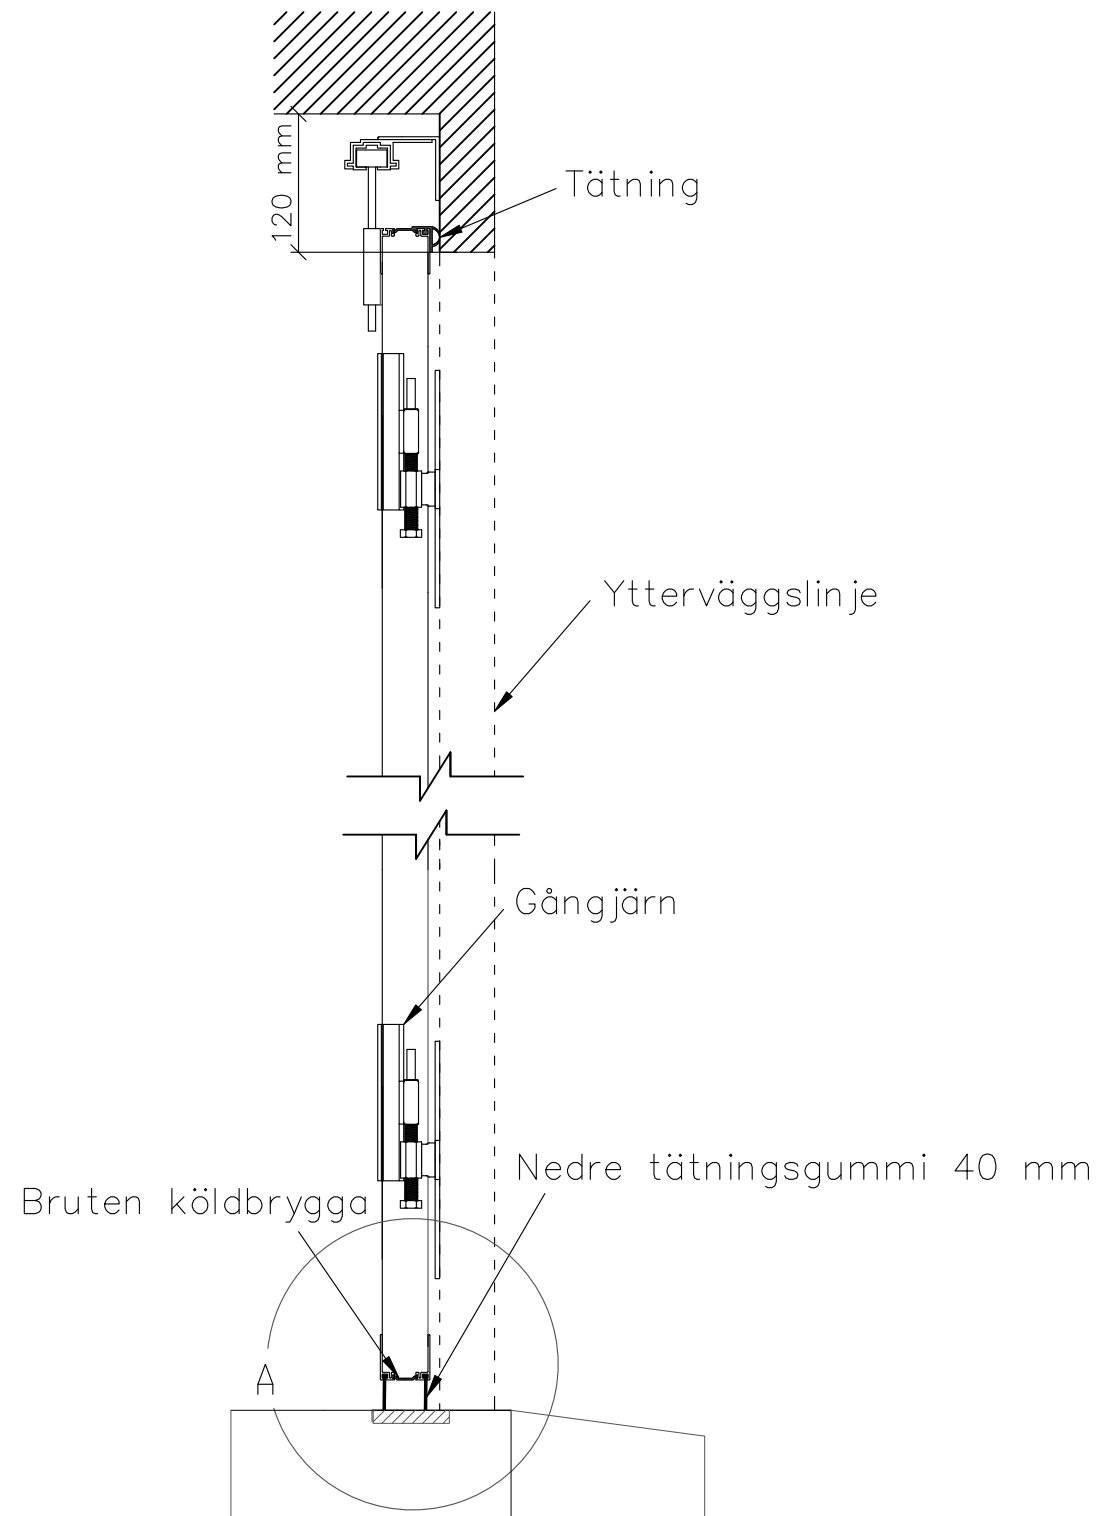