
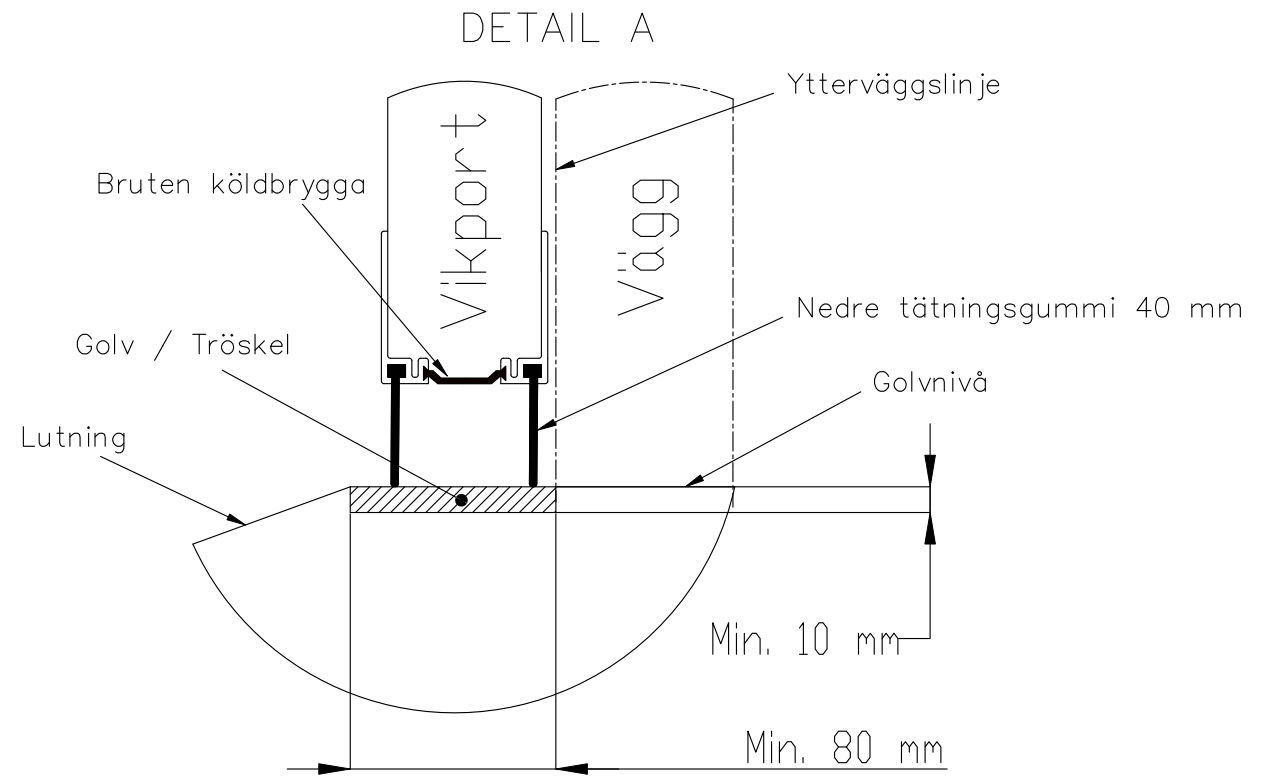


SEKTIONSVY AV UTÅTGÅENDE VIKPORT MED STYRSKENA

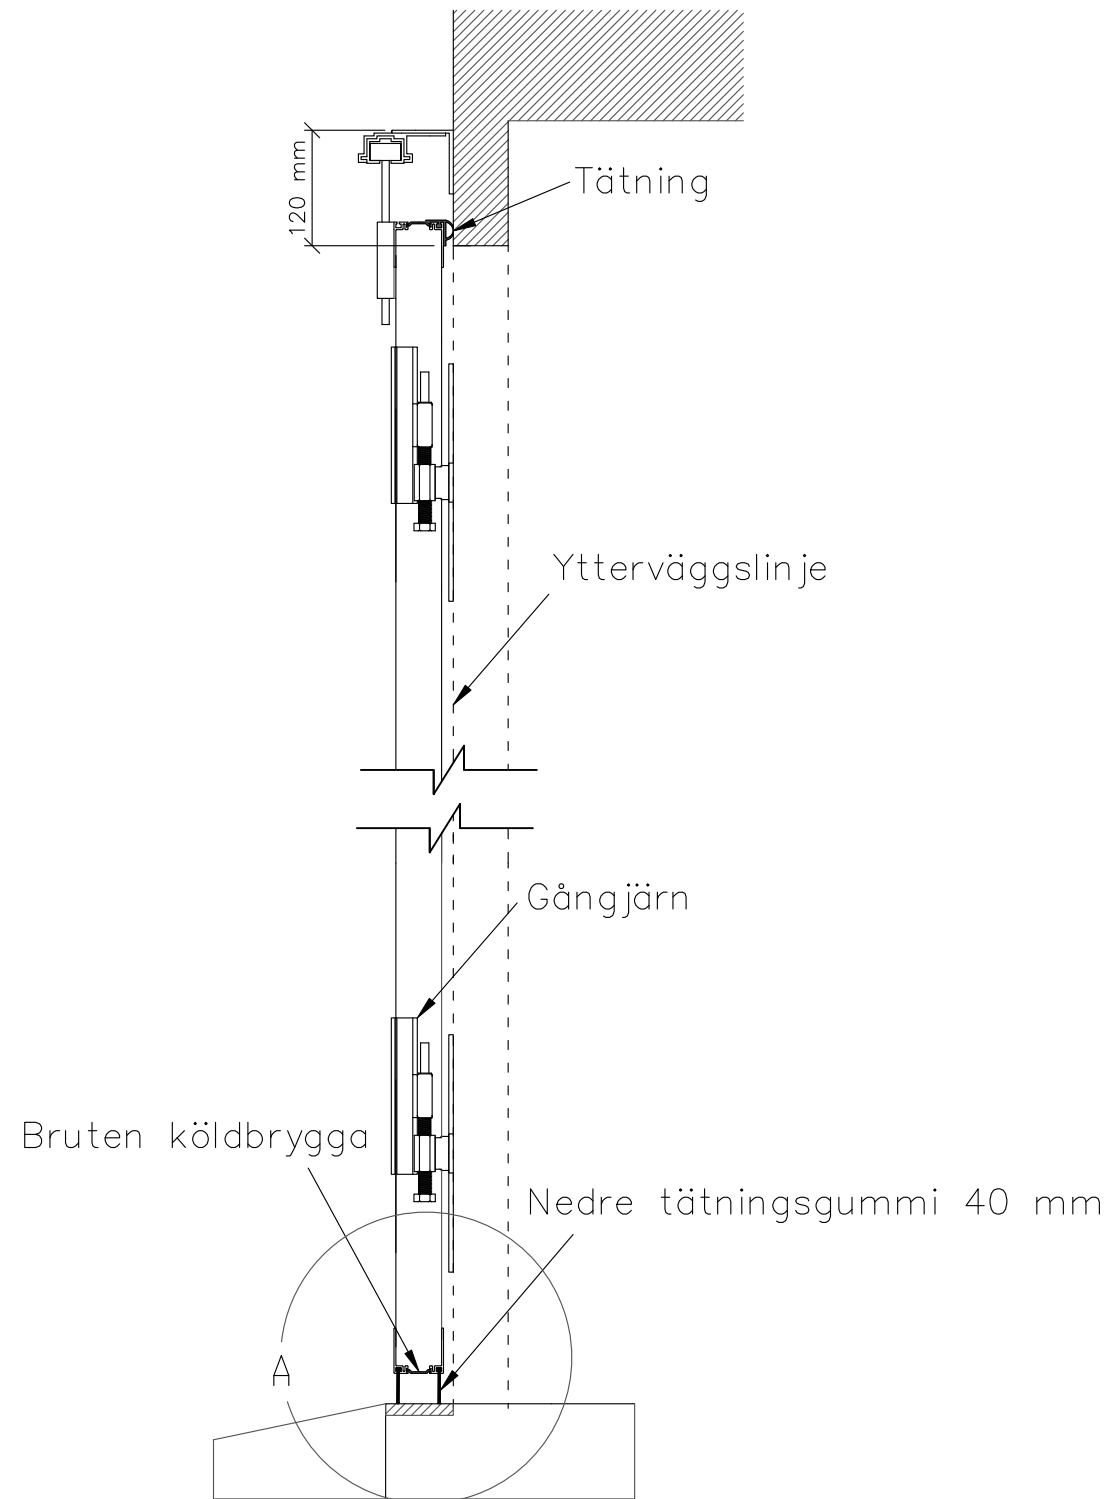

Konstruktionsbild

Datum: 4/2024

FIN DOOR OY

Lieksentie 11
91100 Ii
Puh. 0400 384 939
findoor@findoor.fi
www.findoor.fi

